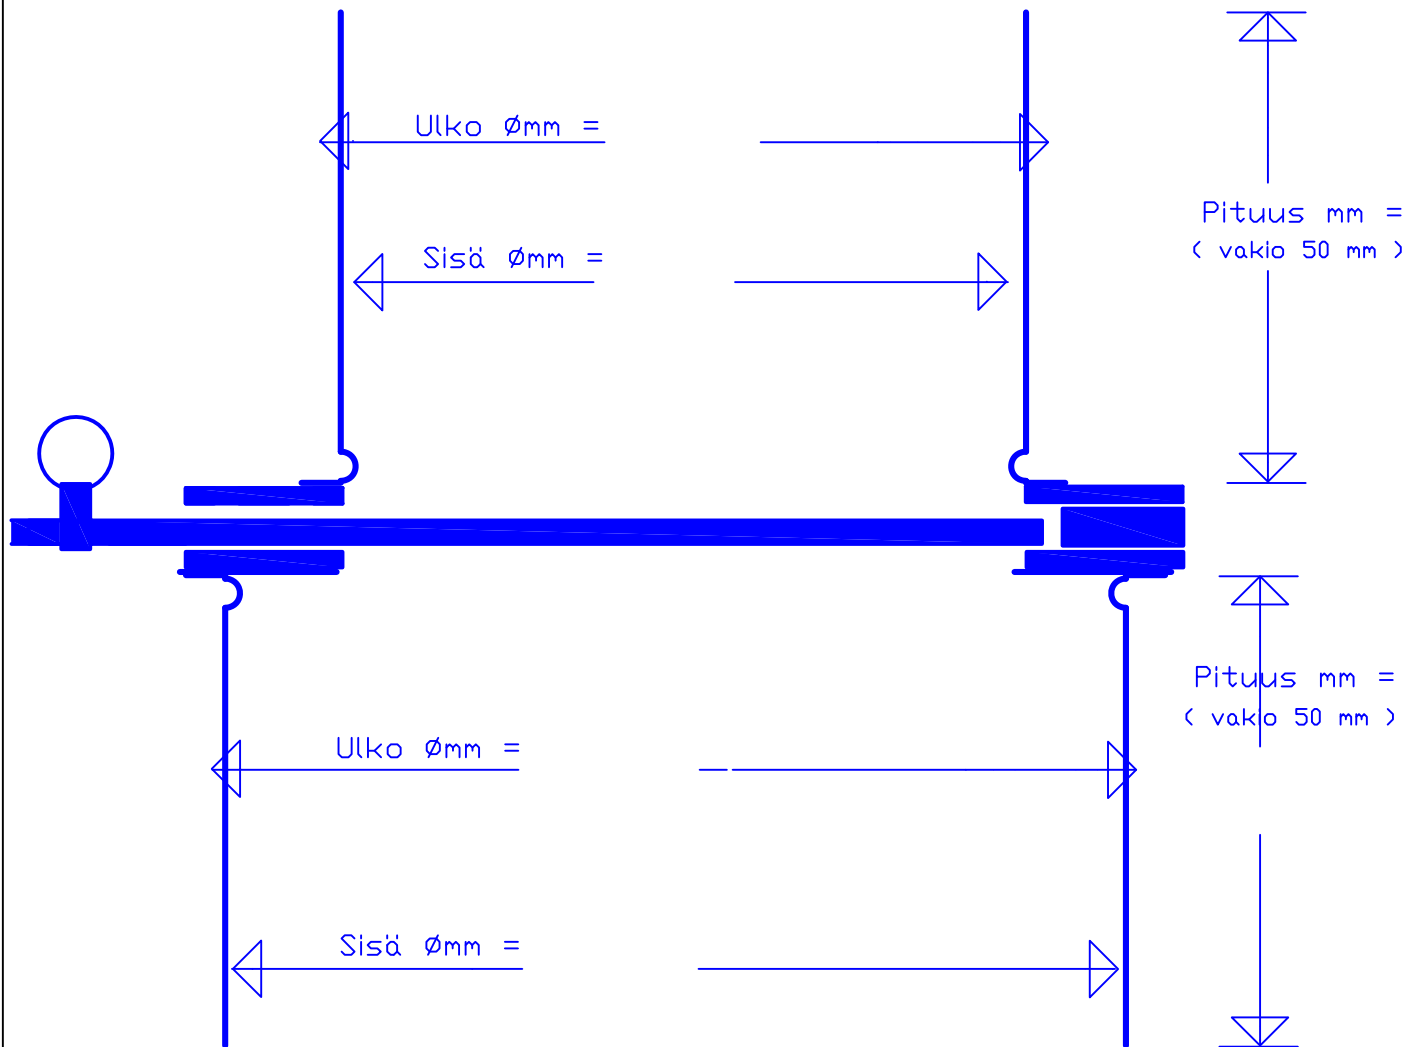


## SAVUPELTI

Nimelliskoot:

100  
130  
150  
180  
200

Jos liitos tehdään putken tai tulisija lähdön sisään annetaan oman putken tai lähdön sisämitta

Jos liitetään lähdön päältä annetaan oman liitoksen ulkomitta.